


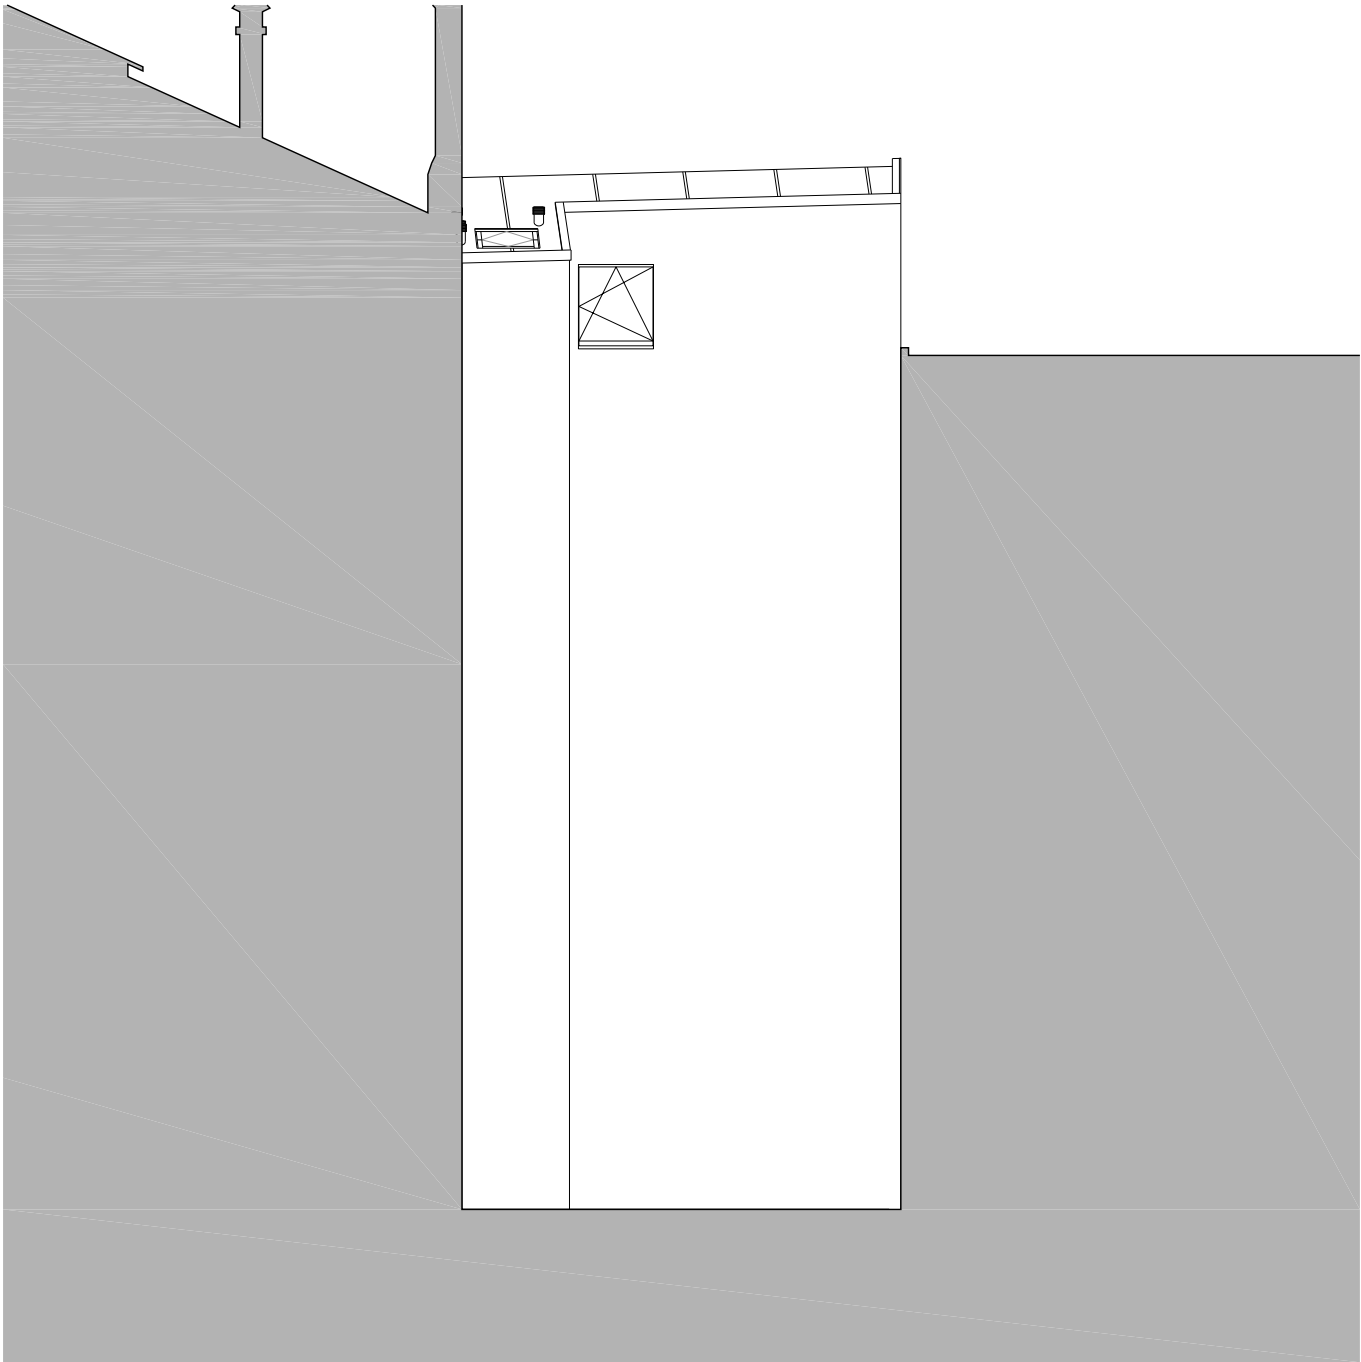

ALÇADO PRINCIPAL



ALÇADO TARDOZ

**NOTA**  
1. As dimensões escritas prevalecem sobre as desenhadas.  
2. A unidade de cotação é o centímetro; 1 unidade = 1 centímetro.  
3. Todas as medidas e alinhamentos devem ser verificadas em obra pelo empreiteiro e serão da sua responsabilidade.  
4. Todas as cotas estão referenciadas nos limpos.  
5. Todos os erros, omissões e discrepâncias nos desenhos devem ser reportados ao Arquitecto.  
6. Este desenho é propriedade intelectual de Camarim Arquitectos. Não pode ser reproduzido, distribuído, modificado, transmitido ou utilizado de nenhuma forma sem o consentimento prévio por escrito dos seus autores.

**AUTOR(ES)**  
Vasco Correia | OA nº 13169  
Patrícia Sousa | OA nº 13168  
  
**COLABORADOR(ES)**  
-

**CLIENTE**  
-

**PROJECTO**  
**CASA NO PRÍNCIPE REAL**  
**Rua da Palmeira 8, Lisboa**  
  
**PEÇAS DESENHADAS**  
**ALÇADOS**  
**Principal e Tardoz**

**CAMARIM**  
arquitectos

Rua da Madalena nº80, Salas 7 e 8, 1100-322 Lisboa

REFERÊNCIA INTERNA P039_20141028_AscerPrize2014_Drawings			
ESCALA 1:100@A3	FASE Telas Finais		DATA OUT 2014
PROJECTO <b>A002</b>	ZONA -	NÚMERO <b>04_01</b>	REVISÃO <b>R00</b>